


PLAT DAK  
groendak

13,24

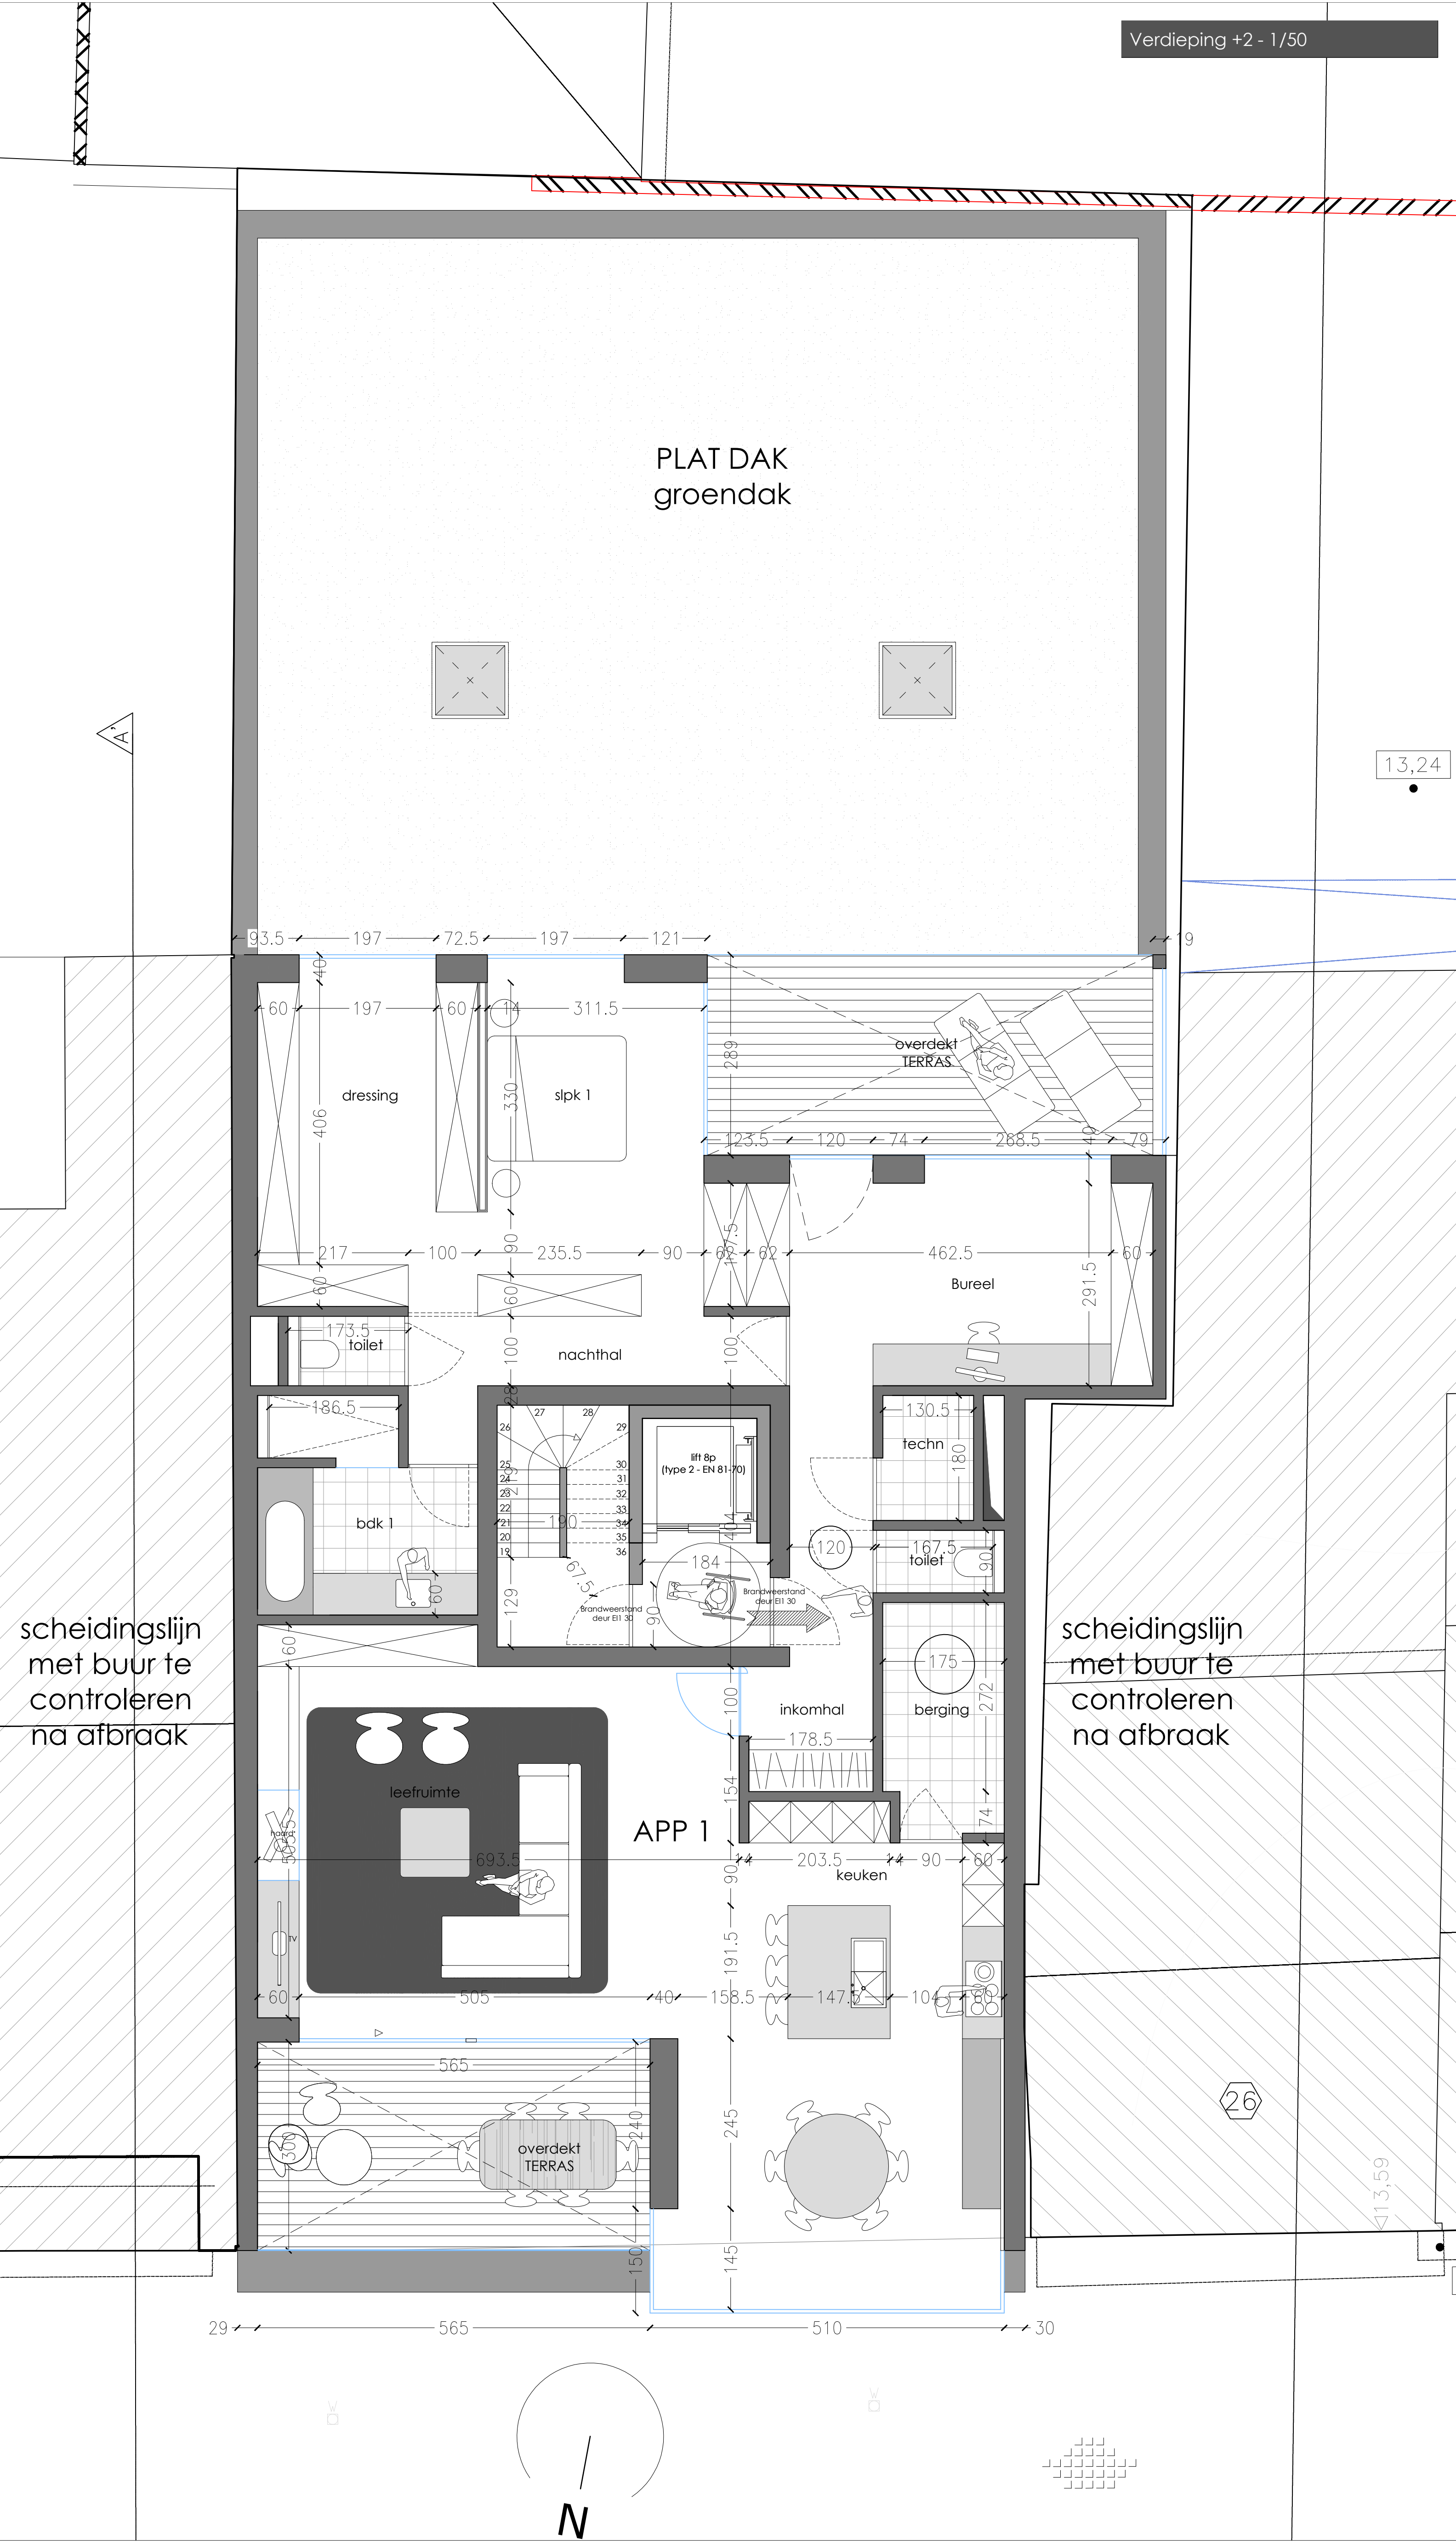

scheidingslijn  
met buur te  
controleren  
na afbraak

scheidingslijn  
met buur te  
controleren  
na afbraak

APP 1

N

113,59

26