



PLAT DAK
groendak

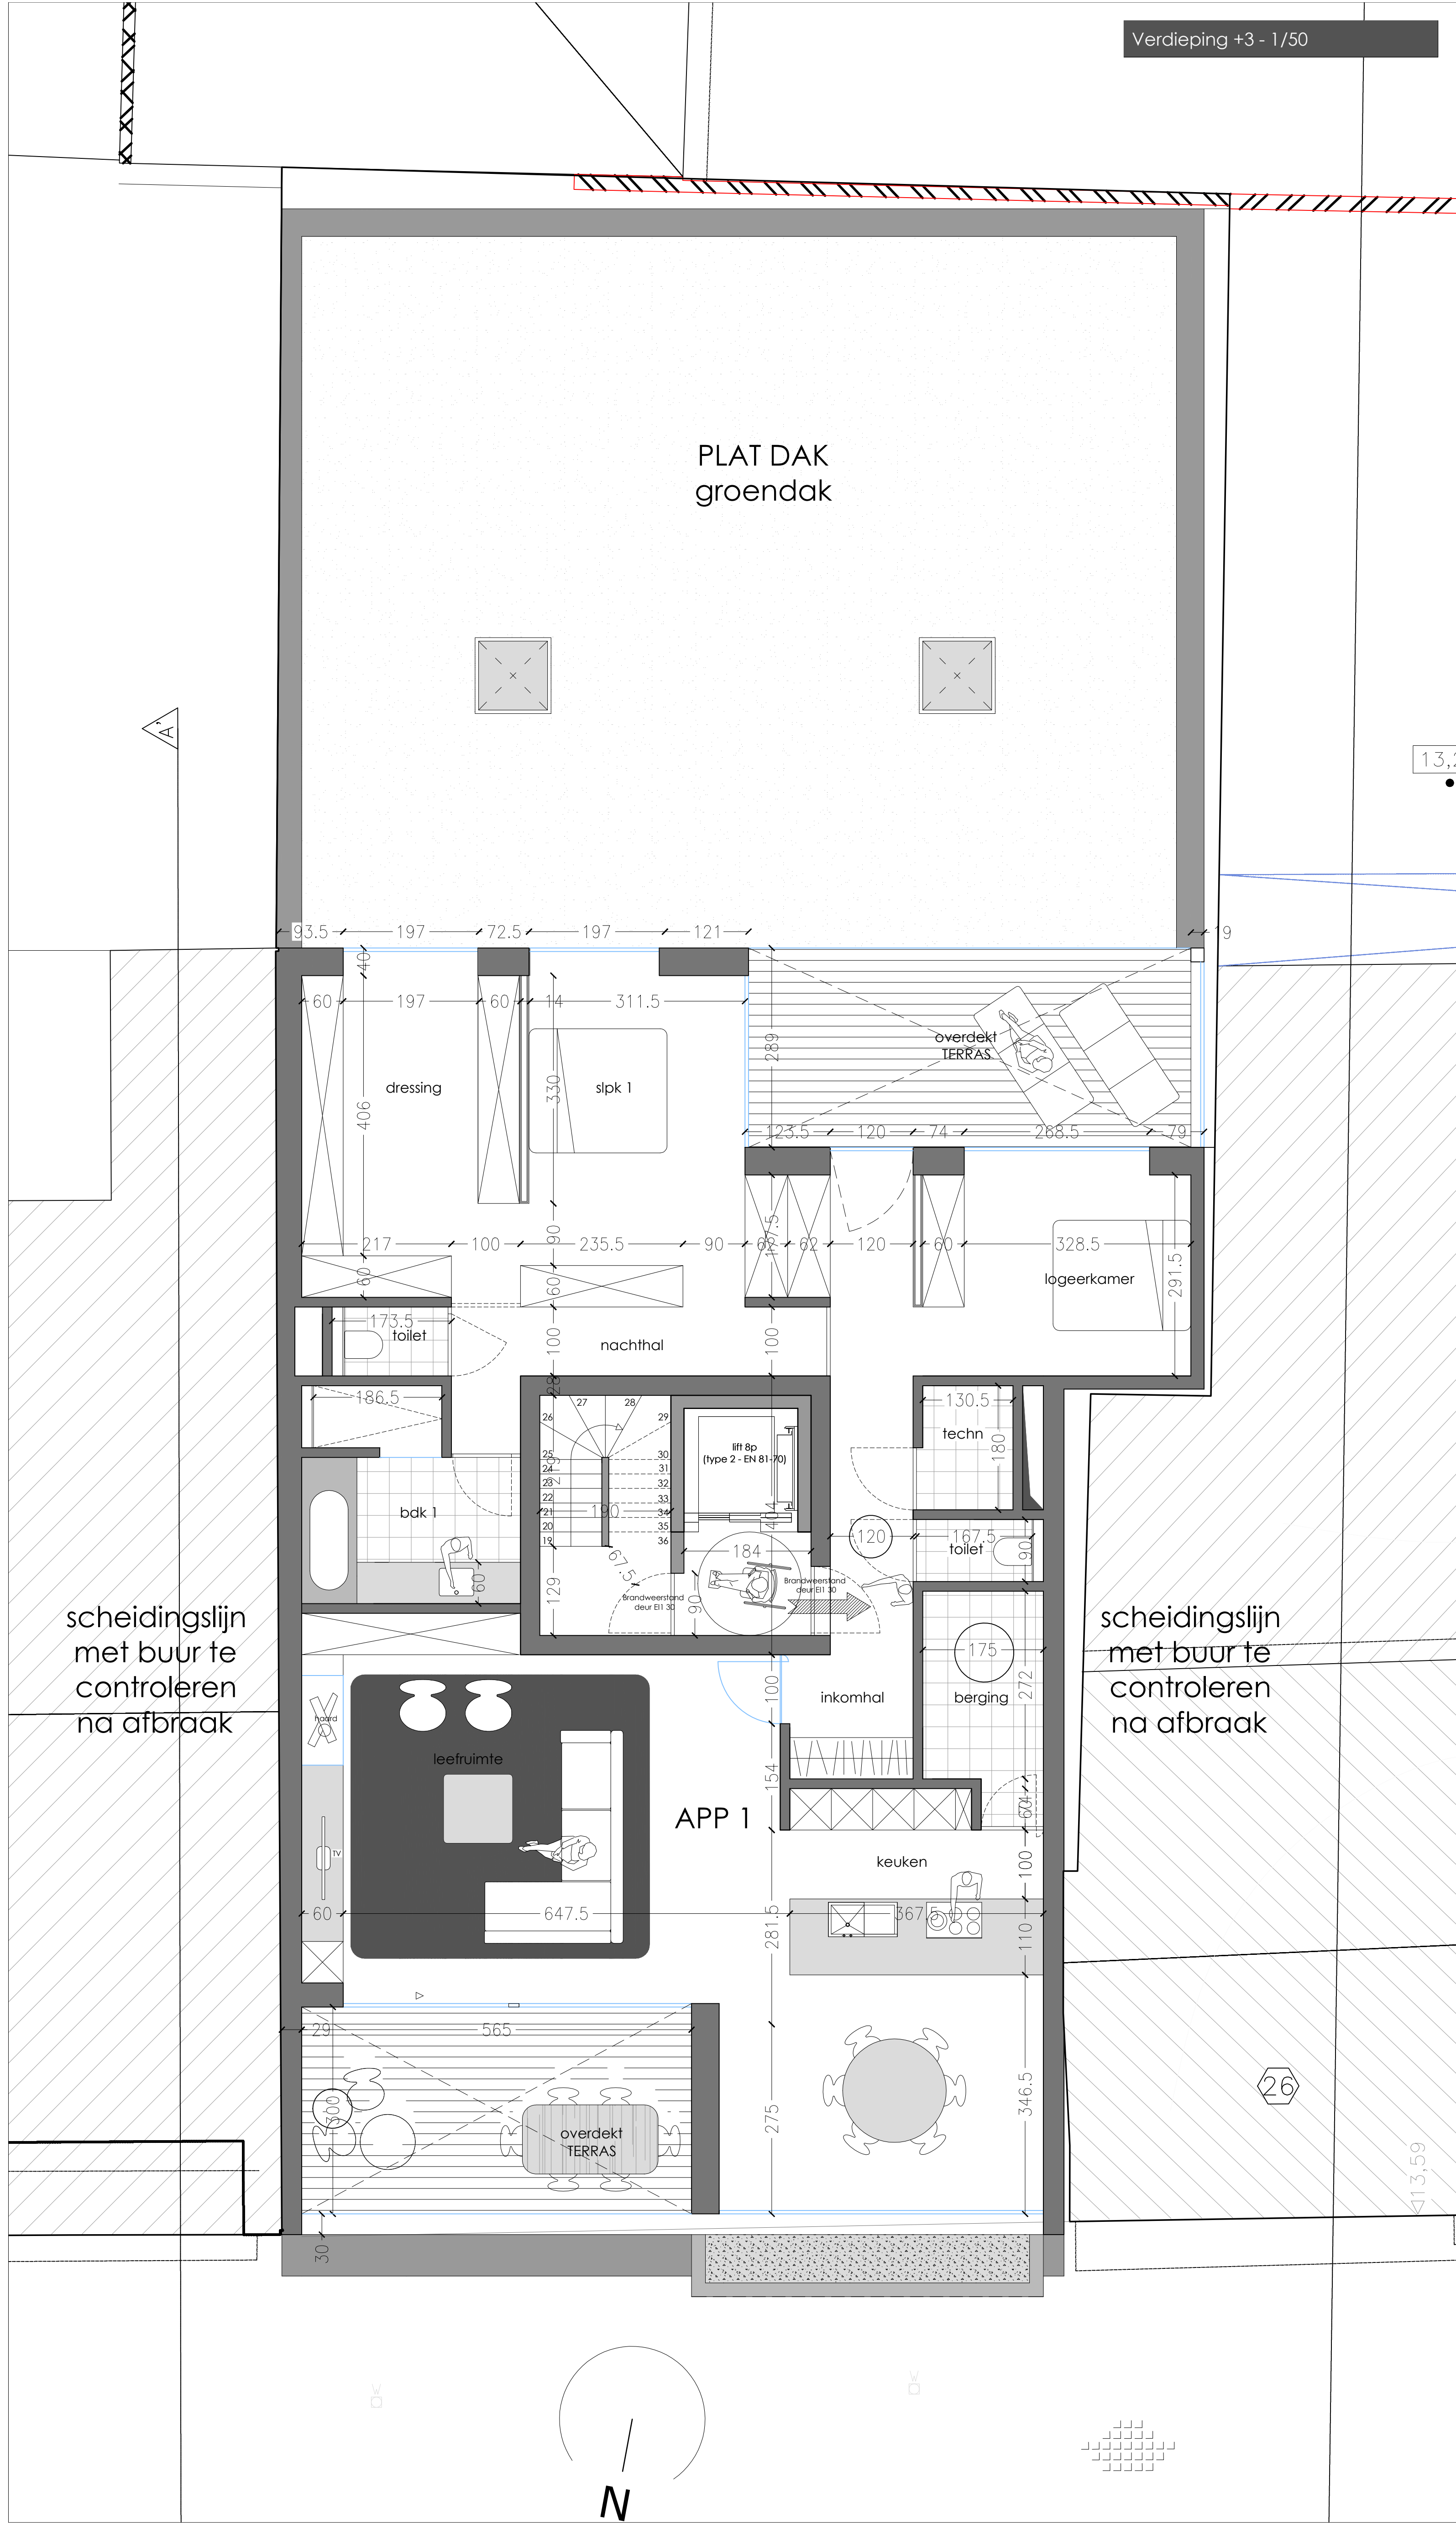

scheidingslijn
met buur te
controleren
na afbraak

scheidingslijn
met buur te
controleren
na afbraak

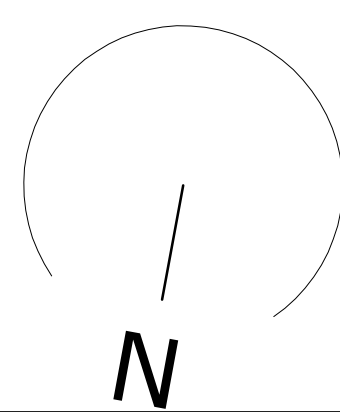

13,2

13,59